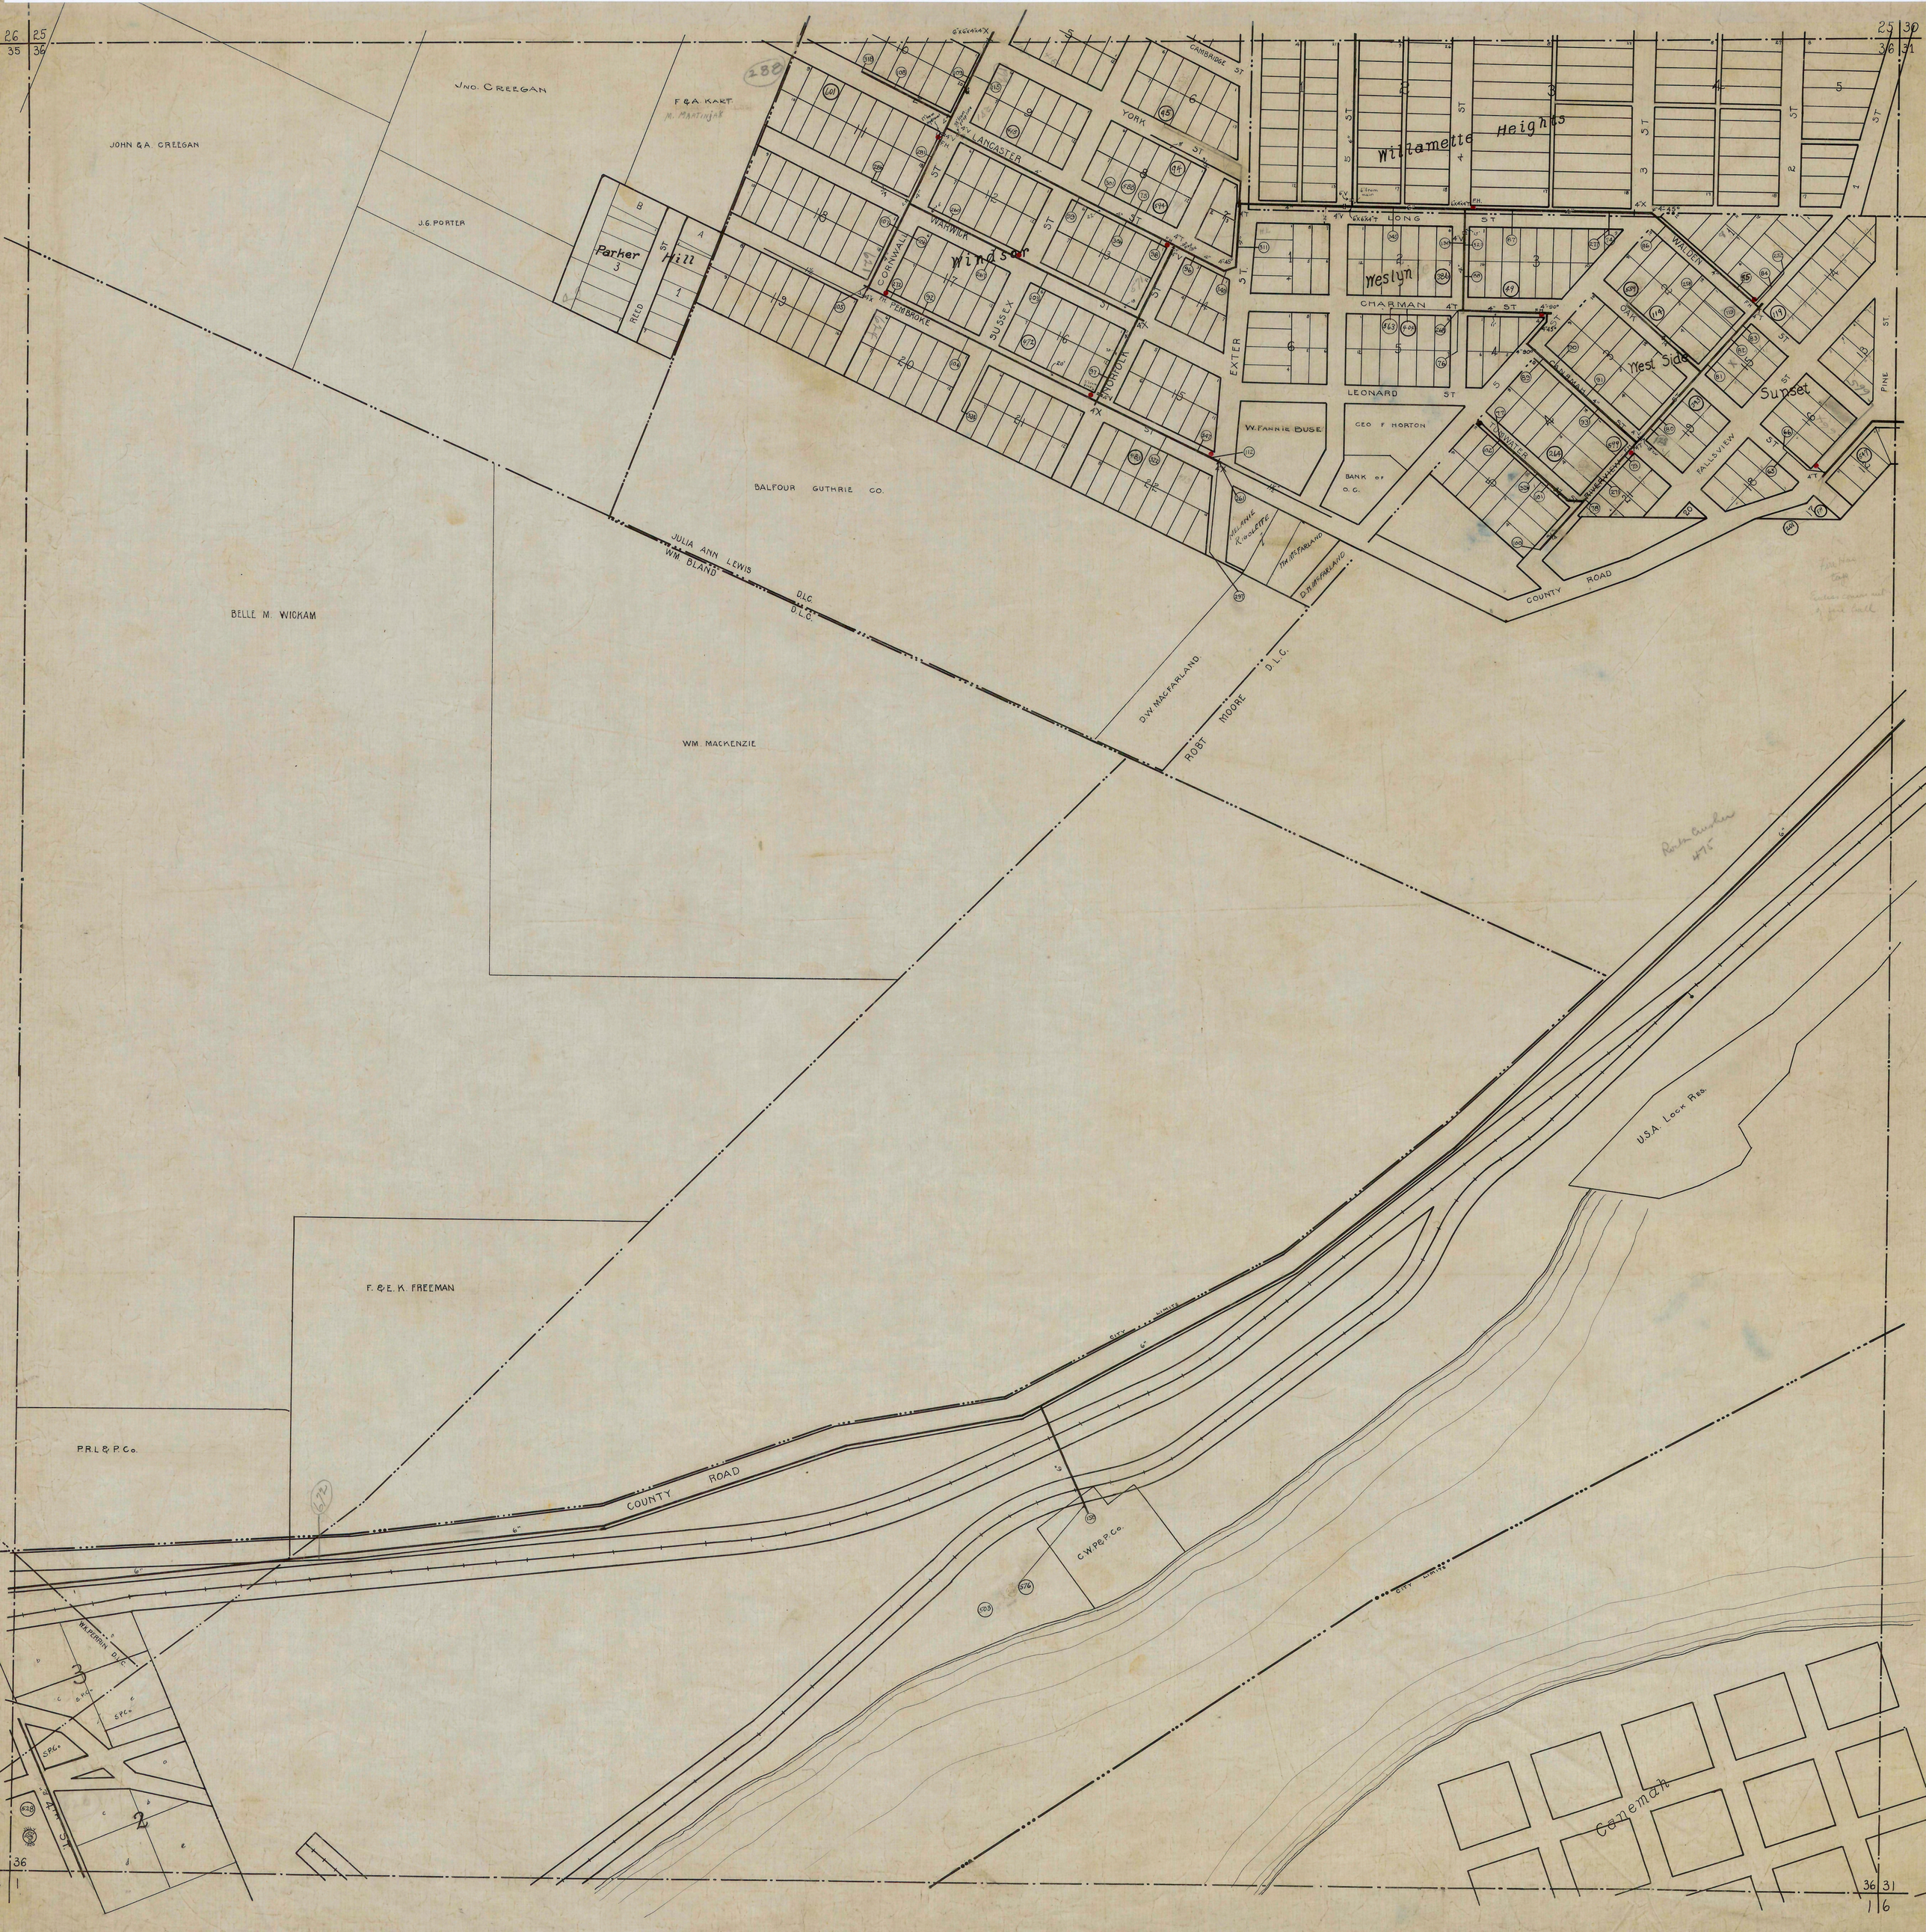
JOHN & A. CREEGAN
JNO. CREEGAN
F & A. KART
M. MARTINJAK
J.G. PORTER
Parker Hill
REED ST
Windsor
WARWICK
CORNWALL
PEMBROKE
SUSSEX
NORFOLK
LANCASTER
YORK
CAMBRIDGE ST
EXETER
Willamette Heights
LONG ST
Westyn
CHARMAN ST
LEONARD ST
WALDEN
OAK
West Side
Sunset
PINE ST
FALLSVIEW
TUNWATER
W. FANNIE BUSE
GEO F HORTON
BANK OF O.C.
MELANIE RIOULETTE
TH. McFARLAND
D.H. McFARLAND
BALFOUR GUTHRIE CO.
JULIA ANN LEWIS
WM BLAND
D.L.C.
BELLE M. WICKAM
WM. MACKENZIE
D.W. MACFARLAND
ROBT MOORE
COUNTY ROAD
U.S.A. Lock Res.
F. & E. K. FREEMAN
P.R.L. & P. Co.
C.W.P.& P. Co.
CITY LIMITS
W.M. PERRIN D.L.C.
Cemetery